


Tonhalle Gera- Technische Daten

- **Technische Parameter des Raumes:**

- Spielfläche ca. 80 m² (inkl. Zuschauerpodest)
- feste Bestuhlung 40 Plätze
zu beachten sind die im Raum befindlichen Säulen und der Traverseneinbau
- Raumhöhe von 3,70m reduziert sich auf der Spielfläche durch Truss auf 3,0m und Scheinwerfer auf 2,50m Höhe.

- **Podestmaterial:**

- Bütec
 - 20 Platten 2x1m
 - 5 Platten 1x1m
- Podestfüße
 - 32x 15cm
 - 17x 17cm
 - 28x 33cm
 - 62x 50cm
 - 36x 67cm
 - 44x 83cm
 - 24x 100cm

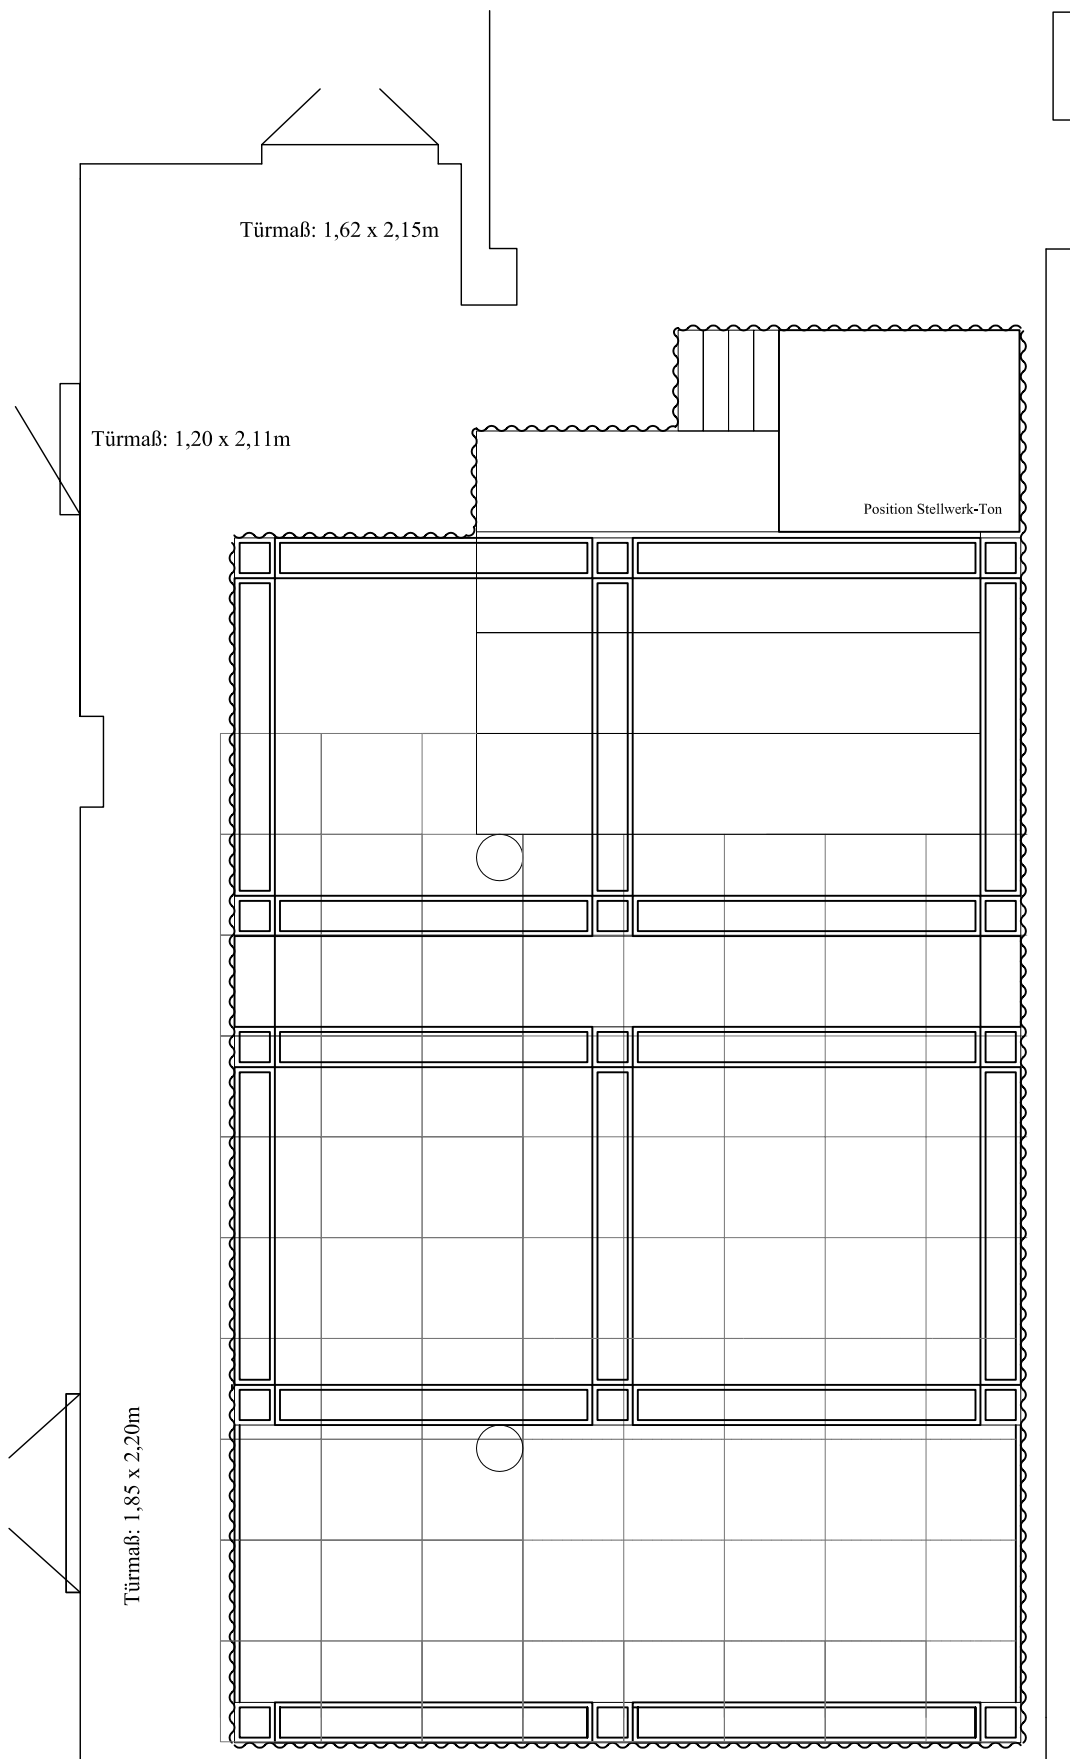


Theater und Philharmonie Thüringen

Bühnen der Stadt Gera - Tonhalle

Grundriss Maßstab 1 : 75

Stand: Mai 2009

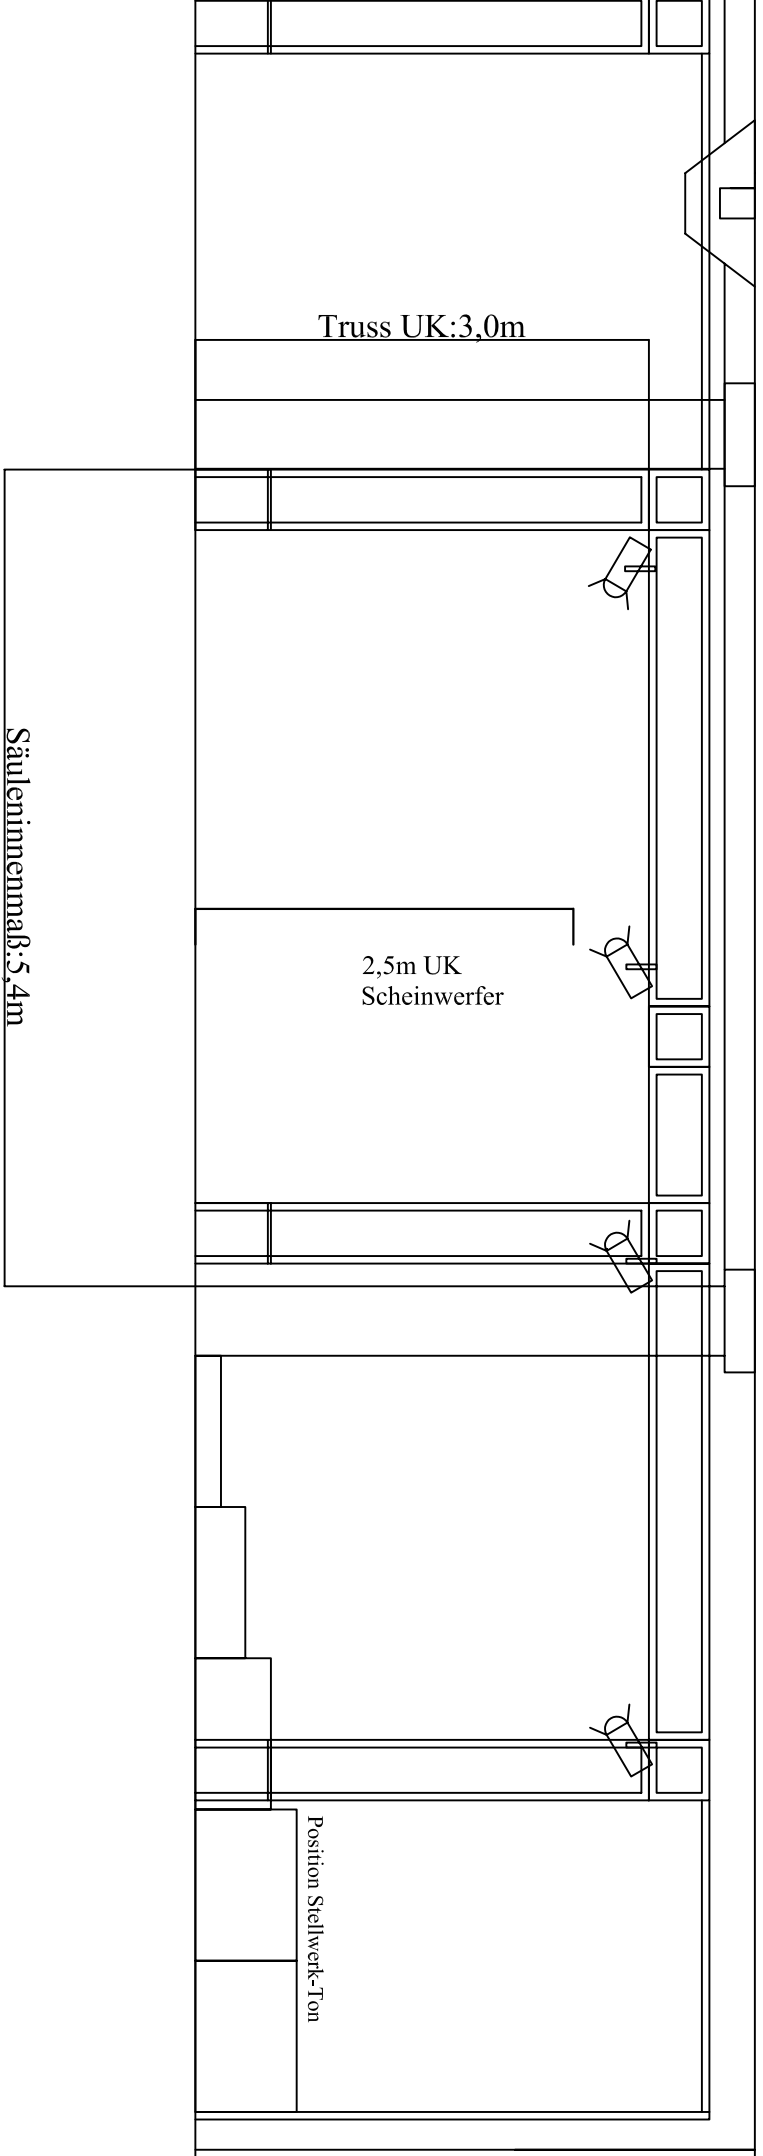

Theater und Philharmonie Thüringen


Bühnen der Stadt Gera - Tonhalle

Schnitt Maßstab 1 : 50

Stand: Mai 2009

Tonhalle Gera- Daten Beleuchtung

- **Stellwerk** **Zero 88 Frog** 1DMX Linie (512)
- **Dimmer** 18 Dimmer 2,5KW
- **Direktkreise** : 1 x 32A/400V CEE Norm (belegt für vorhandene Dimmerpacks)
 1 x 16A/400V CEE Norm (belegt für vorhandene Dimmerpacks)
 2 x 16A/230V (je 1 Ring links + rechts der Spielfläche)
- **Scheinwerfer:** Bestückung laut Übersichtsplan (Standartvariante)
 - 12x PC FHR 1000
 - 8x PC FHR 500
 - 4x sym. Flächenleuchte 1KW
 - 6x Par 56
 - 3x Profil 500- 650W
 - 1x Verfolger H500
- **Farbfilter**
Bestand von Lee Farbfilter

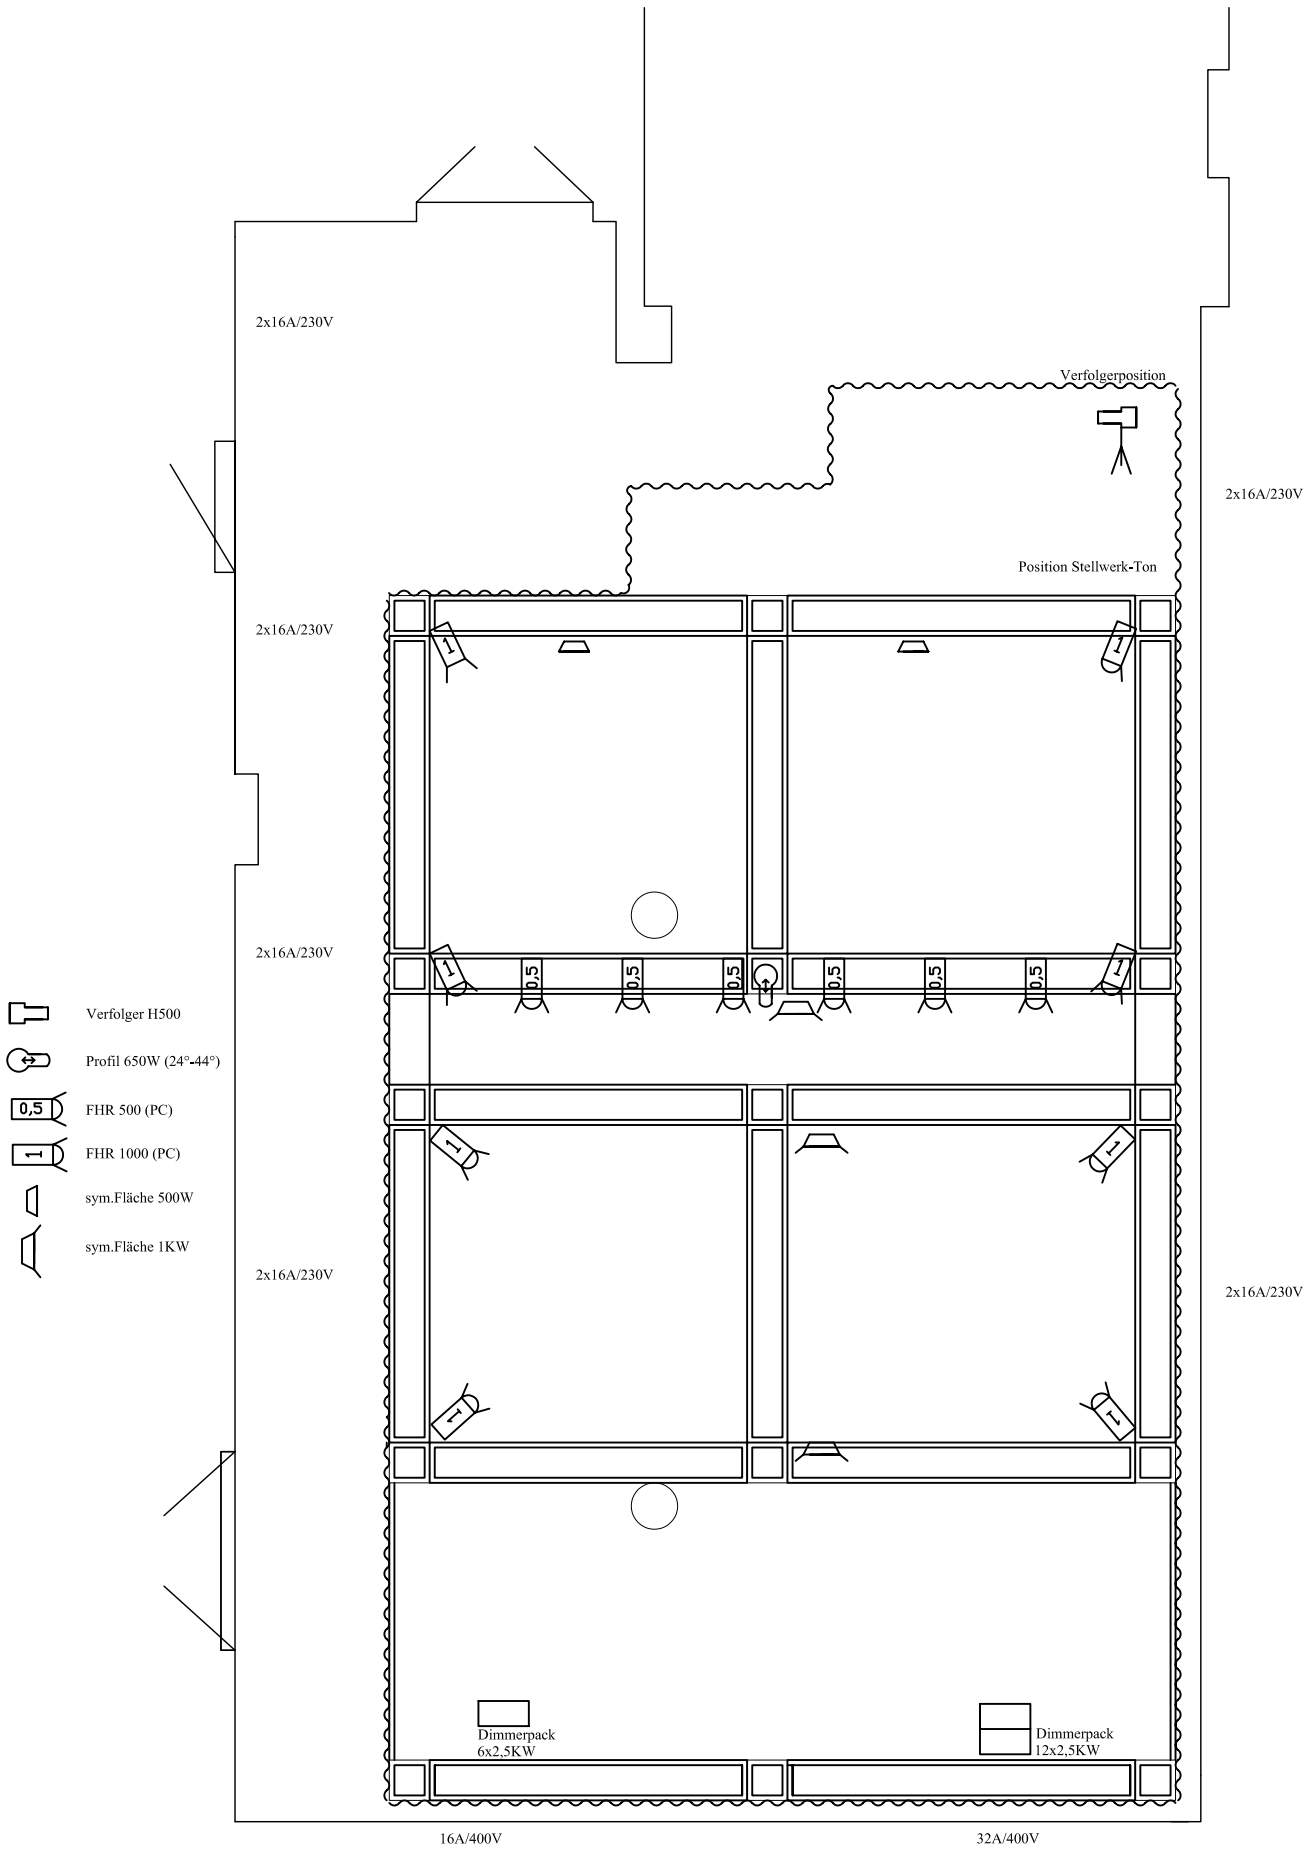

Theater und Philharmonie Thüringen

Bühnen der Stadt Gera - Tonhalle

Scheinwerferübersicht

Stand: Mai 2009

Tonhalle Gera- Daten

Tontechnik, Video

Akustik Equipment:

- 1x Mischpult Phonic MR
- 1x Denon DN-D4500 CD- Player (2 in 1)
- 1x Sony MDS-JI510 MD- Abspielgerät
- 1x Technics SL- PG390 CD-Player
- 1x Peavey CS 800 Stereo Power Amplifier Verstärker (2x 400W 4 Ohm)
- 2x DAP – Audio – Boxen (300W 8Ohm)
- 2 Sennheiser evolution Microphone
- 1x Skytec TEC070 Karaokemaschine (+2Mikrophone)

Video Equipment:

- 1x DVD- Player Denon DN – V300
- 1x Hartschnittgerät Denon
- 1x Beamer NEC LT 245
- 1x Pioneer VSW -1 Hartschnittgerät (A-B-Kanal)