


Theater und Philharmonie Thüringen

Bühnen der Stadt Gera - Kleines Theater in Zentrum

Grundriss Maßstab 1 :100


Stand: Mai 2009

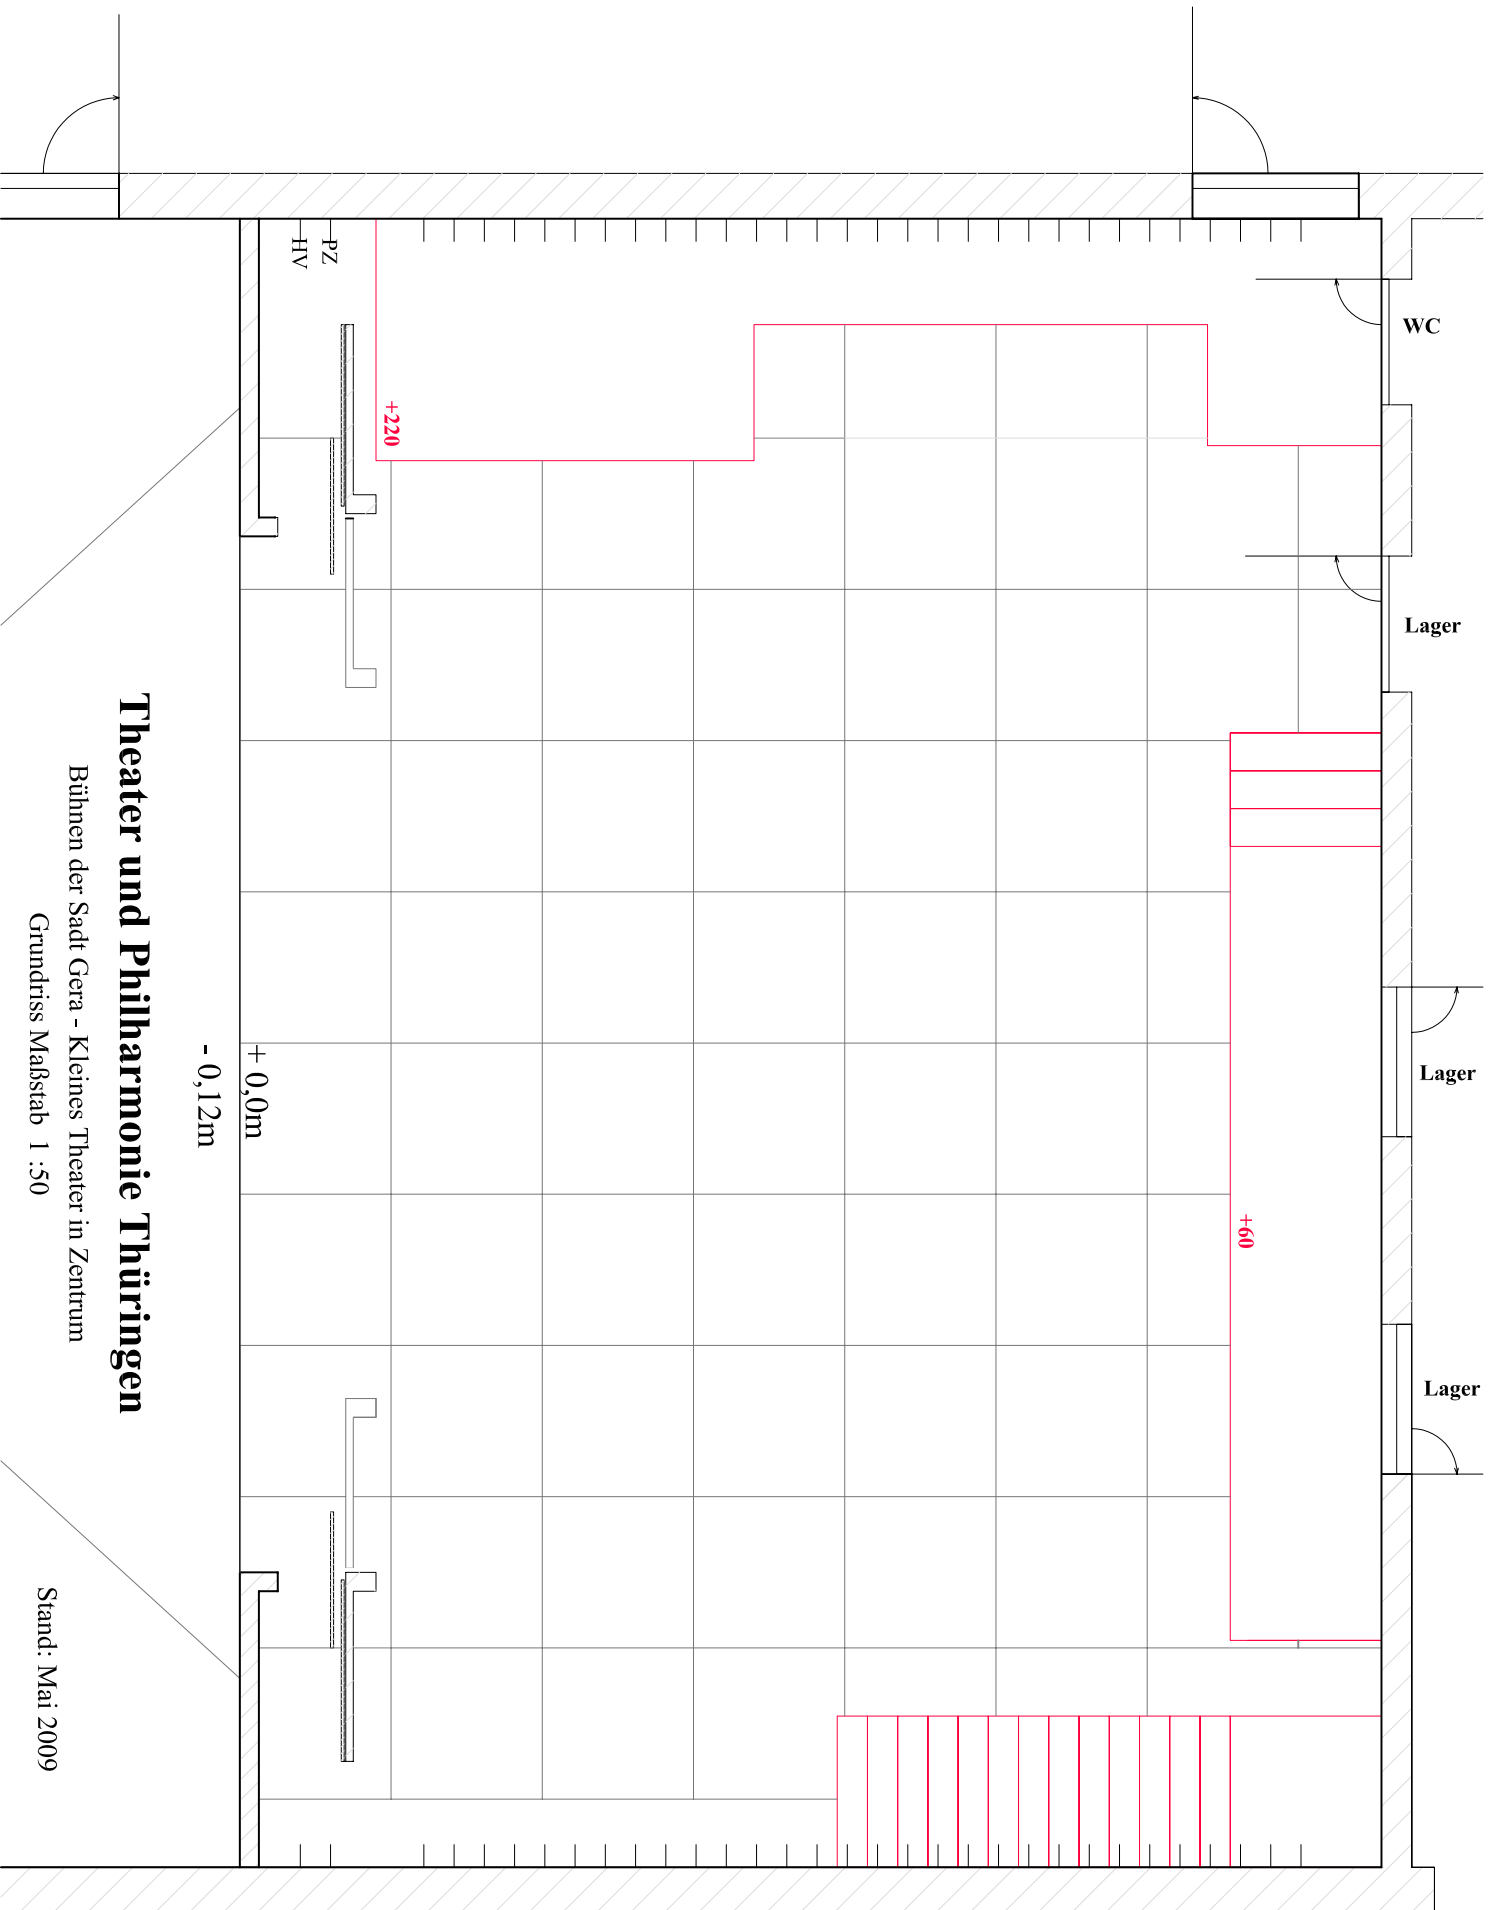

Theater und Philharmonie Thüringen

Bühnen der Stadt Gera - Kleines Theater in Zentrum
 Grundriss Maßstab 1 : 50

Stand: Mai 2009

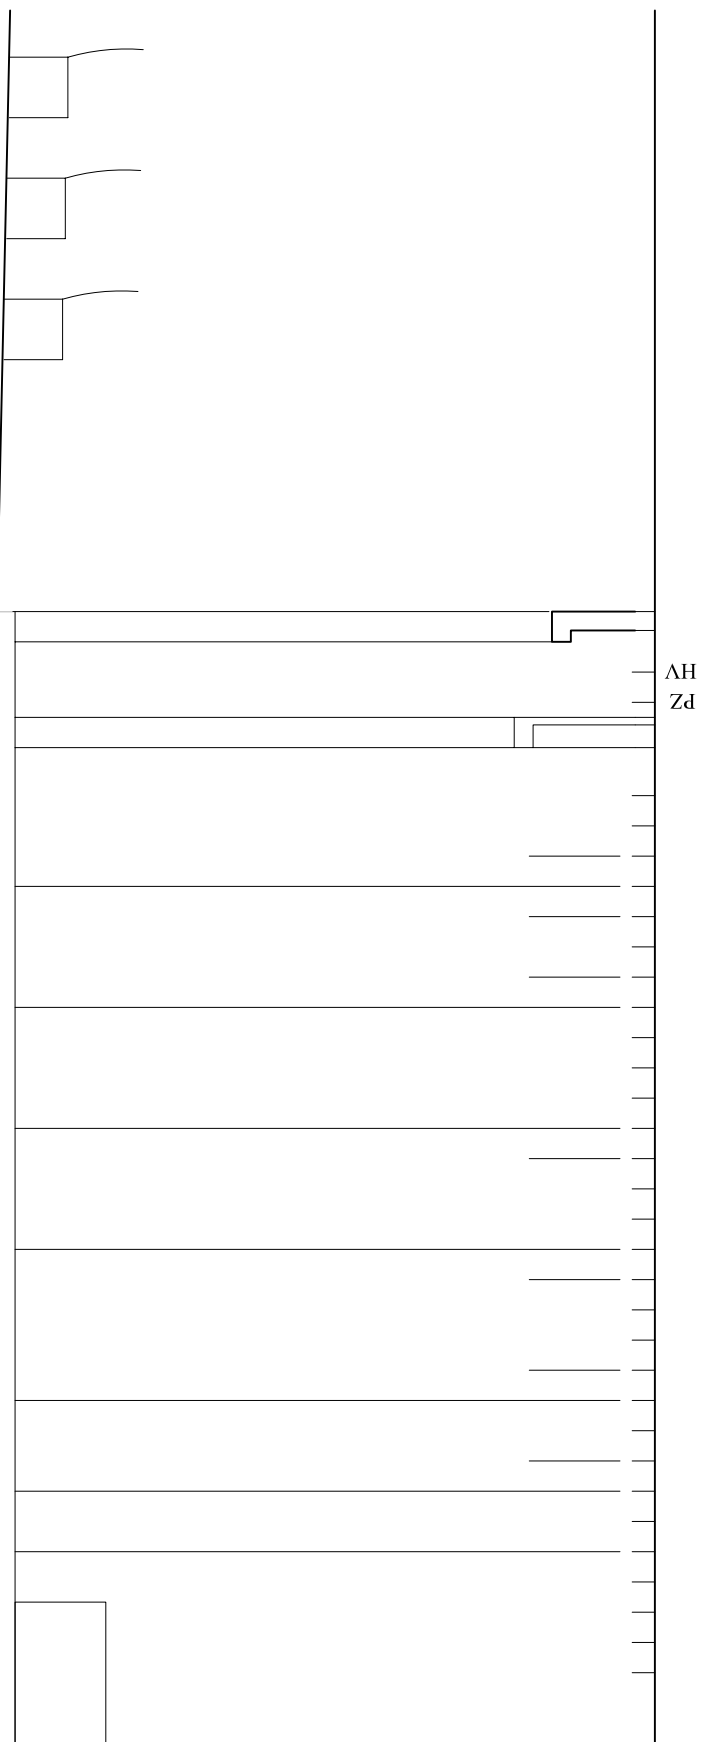

Theater und Philharmonie Thüringen

Bühnen der Stadt Gera - Kleines Theater in Zentrum

Schnitt Maßstab 1 :50

Stand: Mai 2009

KTZ Gera- Daten Beleuchtung

- **Stellwerk:** Strand Lighting GLX
- **Dimmer:** 4x a´ 6x 2,2KW (auf Bühne links)
8x a´ 6x 2,2KW (Dimmerraum hinter Bühne links)

Verfolger: Robert Juliat 1KW


- **Scheinwerfer:** Verteilung laut Übersichtsplan

- **Farbfilter**

Bestand von Lee Farbfilter

Dimmer	Versatz	Position	Typ
1	ZB1	Zuschauerbrücke	GRIVEN 500W PC
2	ZB2	Zuschauerbrücke	GRIVEN 500W PC
3	ZB3	Zuschauerbrücke	GRIVEN 500W PC
4	ZB4	Zuschauerbrücke	GRIVEN 500W PC
5	ZB5	Zuschauerbrücke	Typ 701 500W Fresnel
6	ZB6	Zuschauerbrücke	Typ 701 500W Fresnel
7	ZB7	Zuschauerbrücke	GRIVEN 500W PC
8	ZB8	Zuschauerbrücke	Dedolight 150W PC
9	ZB9	Zuschauerbrücke	GRIVEN 500W PC
10	ZB10	Zuschauerbrücke	Typ 701 500W Fresnel
11	ZB11	Zuschauerbrücke	Typ 701 500W Fresnel
12	ZB12	Zuschauerbrücke	direkt für LED- Par
13	ZB13	Zuschauerbrücke	GRIVEN 500W PC
14	ZB14	Zuschauerbrücke	GRIVEN 500W PC
15	ZB15	Zuschauerbrücke	GRIVEN 500W PC
16	ZB16	Zuschauerbrücke	GRIVEN 500W PC
17	Galgen Li 1	Saal Galgen Links	GRIVEN 500W PC
18	Galgen Li 2	Saal Galgen Links	NV 200
19	Galgen Li 3	Saal Galgen Links	GRIVEN 1KW Profil
20	Galgen Li 1	Saal Galgen Rechts	GRIVEN 500W PC
21	Galgen Li 2	Saal Galgen Rechts	NV 200
22	Galgen Li 3	Saal Galgen Rechts	GRIVEN 1KW Profil
23	Saal vorn Li 1		frei
24	Saal vorn Re 1		frei
25	Portal 1	Portalbrücke	GRIVEN 500W PC
26	Portal 2	Portalbrücke	GRIVEN 500W PC
27	Portal 3	Portalbrücke	Typ 701 500W Fresnel
28	Portal 4	Portalbrücke	Typ 701 500W Fresnel
29	Portal 5	Portalbrücke	Typ 701 500W Fresnel
30	Portal 6	Portalbrücke	Typ 701 500W Fresnel
31	Portal 7	Portalbrücke	GRIVEN 500W PC
32	Portal 8	Portalbrücke	GRIVEN 500W PC
33	Portal 9	Portalbrücke	GRIVEN 500W PC
34	Portal 10	Portalbrücke	GRIVEN 500W PC
35	Portal 11	Portalbrücke	Typ 701 500W Fresnel
36	Portal 12	Portalbrücke	Dedolight 150W PC
37	Portal 13	Portalbrücke	Dedolight 150W PC
38	Portal 14	Portalbrücke	Zubehör
39	Gasse Li1	Gasse Li	Typ 701 500W Fresnel
40	Gasse Li2	Gasse Li	Typ 701 500W Fresnel
41	Gasse Li3	Gasse Li	NV 200
42	Gasse Li4	Gasse Li	Typ 701 500W Fresnel
43	Gasse Li5	Gasse Li	GRIVEN 500W PC
44	Gasse Li6	Gasse Li	NV 200
45	Gasse Re1	Gasse Re	Typ 701 500W Fresnel
46	Gasse Re2	Gasse Re	Typ 701 500W Fresnel
47	Gasse Re3	Gasse Re	NV 200
48	Gasse Re4	Gasse Re	Typ 701 500W Fresnel
49	Gasse Re5	Gasse Re	GRIVEN 500W PC
50	Gasse Re6	Gasse Re	NV 200

Dimmer	Versatz	Position	Typ
51	Bühne M.links1	Portalbrücke	GRIVEN 500W PC
52	Bühne M.links2	Portalbrücke	GRIVEN 500W PC
53	Bühne M.links3	Portalbrücke	GRIVEN 500W PC
54	Bühne M.links4	Portalbrücke	GRIVEN 500W PC
55	Bühne M.rechts1	Portalbrücke	Typ 701 500W Fresnel
56	Bühne M.rechts2	Portalbrücke	Dedolight 150W PC
57	Bühne M.rechts3	Portalbrücke	Dedolight 150W PC
58	Bühne M.rechts4	Portalbrücke	Zubehör
59	Bühne H.links1	Gasse Li	Typ 701 500W Fresnel
60	Bühne H.links2	Gasse Li	Typ 701 500W Fresnel
61	Bühne H.links3	Gasse Li	NV 200
62	Bühne H.links4	Gasse Li	Typ 701 500W Fresnel
63	Bühne H.rechts1	Gasse Li	GRIVEN 500W PC
64	Bühne H.rechts2	Gasse Li	NV 200
65	Bühne H.rechts3	Gasse Re	Typ 701 500W Fresnel
66	Bühne H.rechts4	Gasse Re	Typ 701 500W Fresnel
67	Tonstudio li. 1	Gasse Re	NV 200
68	Direkt	Gasse Re	Typ 701 500W Fresnel
69	Tonstudio re. 1	Gasse Re	GRIVEN 500W PC
70		Gasse Re	NV 200
71	Direkt	hinten	Saallicht
72	Direkt	vorn	Saallicht

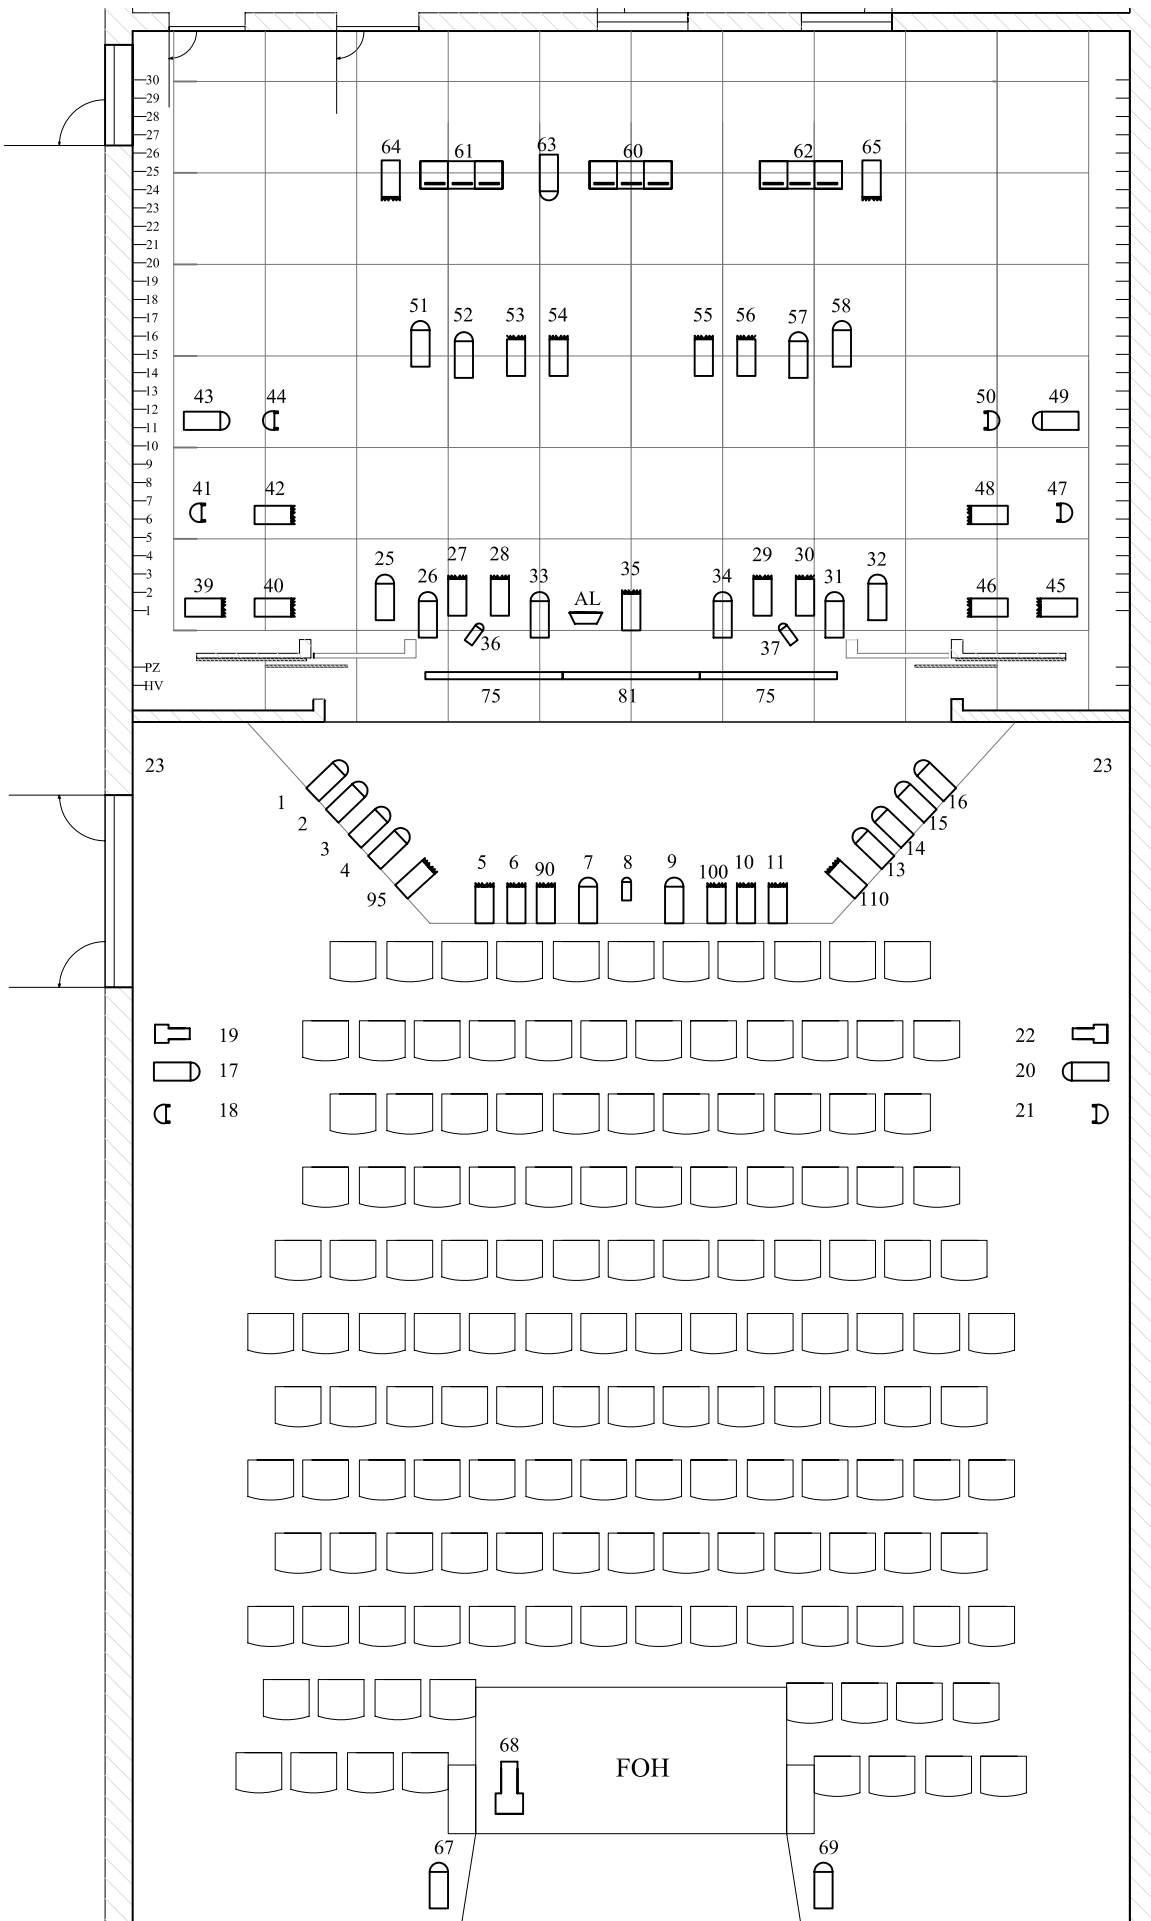

Theater und Philharmonie Thüringen

Bühnen der Stadt Gera - Kleines Theater in Zentrum

Scheinwerferübersicht

Stand: Mai 2009

KTZ Gera- Daten

Tontechnik

- **Tonstudio:**

Mischpult: Soundcraft Spirit Live 24/4/2

alle Pultausgänge variabel schaltbar auf 8 Leistungsverstärker

- **Verstärker:**

6x V941

2x V910

alle 100V Verstärkerausgänge variabel schaltbar auf Lautsprecher

- **Lautsprecher:**

- 2x Bühne hinten L+R
- 2x Bühne Mitte L+R (beweglich)
- 2x Portal Mitte
- 2x Saal vorn L+R - zuschaltbar Mitte L+R
- 2x Saal hinten
- 2x Foyer

- **Saalregie:**

Mischpult digital Yamaha 01V96 oder analog Mäckie 24/4/2

Einspielgeräte:

- 3x MD
- 1x CD
- 1x DVD
- 1x MC

externe Effektgeräte:

- 1x Yamaha SPX 990
- 1x Yamaha EMP 100
- 4x Dynamikprozessoren

Mikrofone:

- 2x PM 750
- 2x UM 70
- 1x M71
- 1x Shure SM58
- 1x Sennheiser DM 441
- 2x Shure Funkansteckmicro
- 1x AKG UMF SR 40 Funkempfänger